



DEPARTEMENT DE VAUCLUSE

PIECE N° 8.2

Plan Local d'Urbanisme




**SOLIHA** 84  
SOLIDAIRES POUR L'HABITAT

ANNEXES SANITAIRES  
Plan du réseau d'assainissement

ECHELLE : 1/3500

CAHIER DES CHARGES  
Dressé par SOLIHA 84  
P. ANNEBAT D. ESCOFFIER  
M. L'ECHECQ Responsable Pôle Urbanisme

20/07/2015

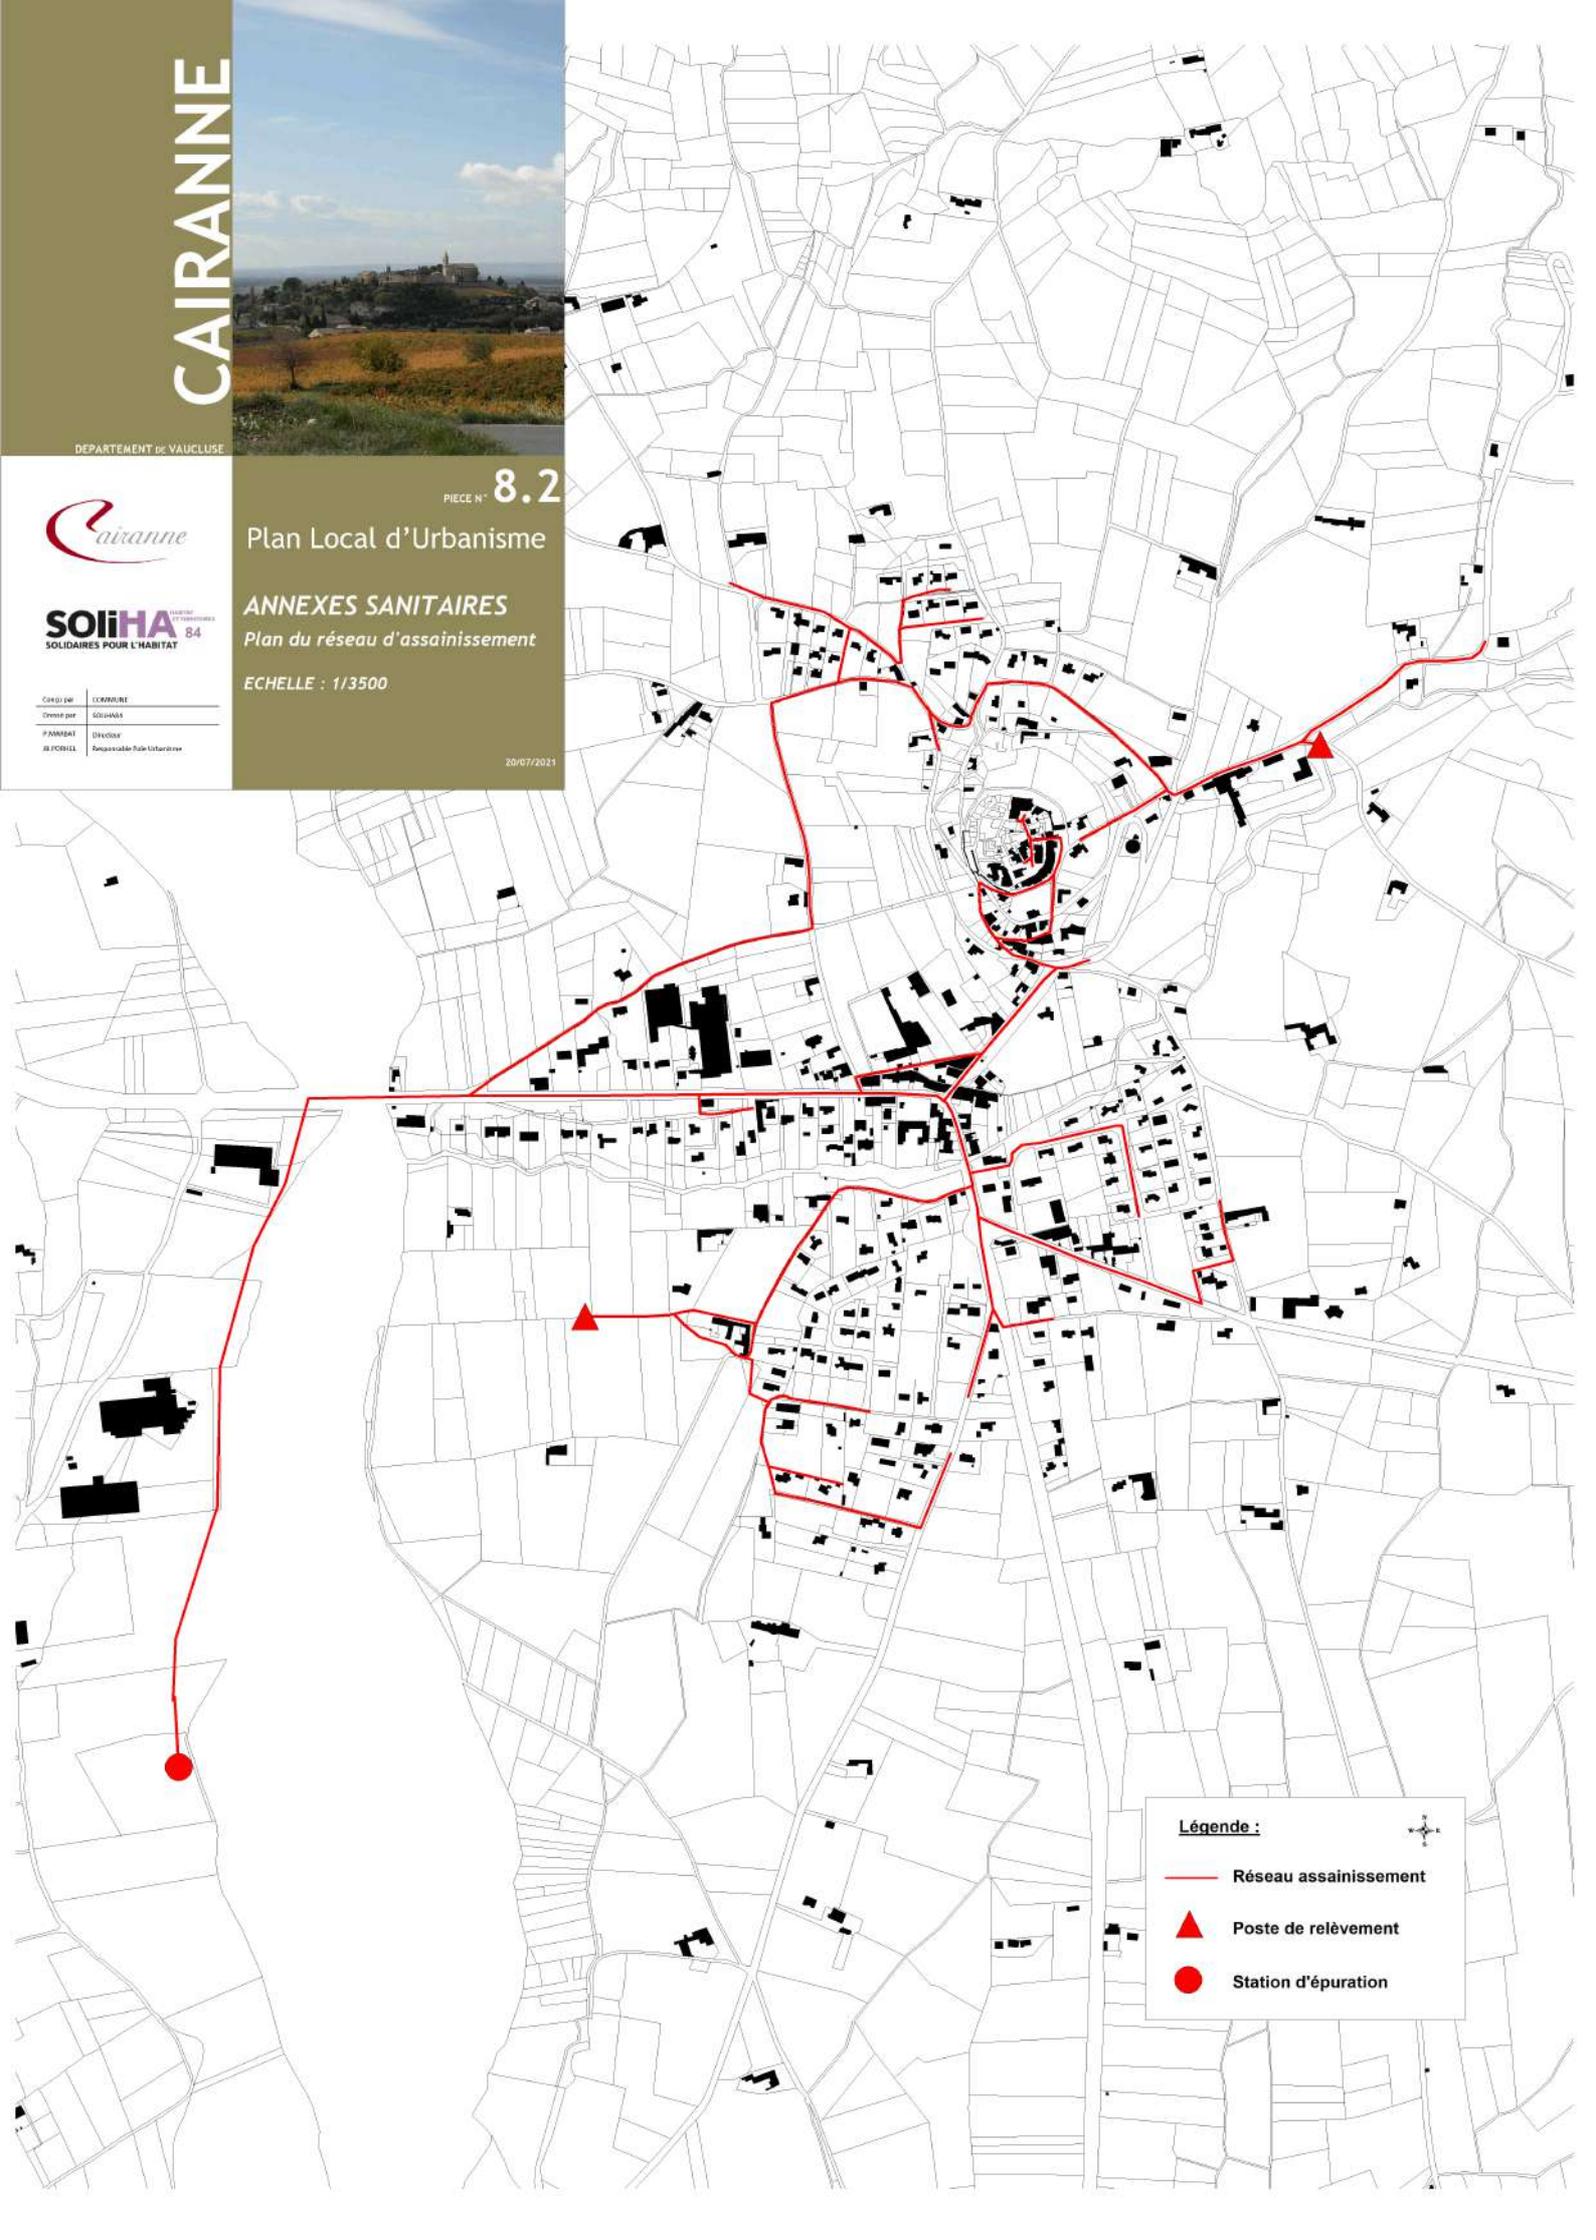

**Légende :**



- Réseau assainissement
- ▲ Poste de relèvement
- Station d'épuration